


PODZIAŁ NA OKRĘGI - JEDNOSTKI POMOCNICZE RADY MIASTA TORUNIA

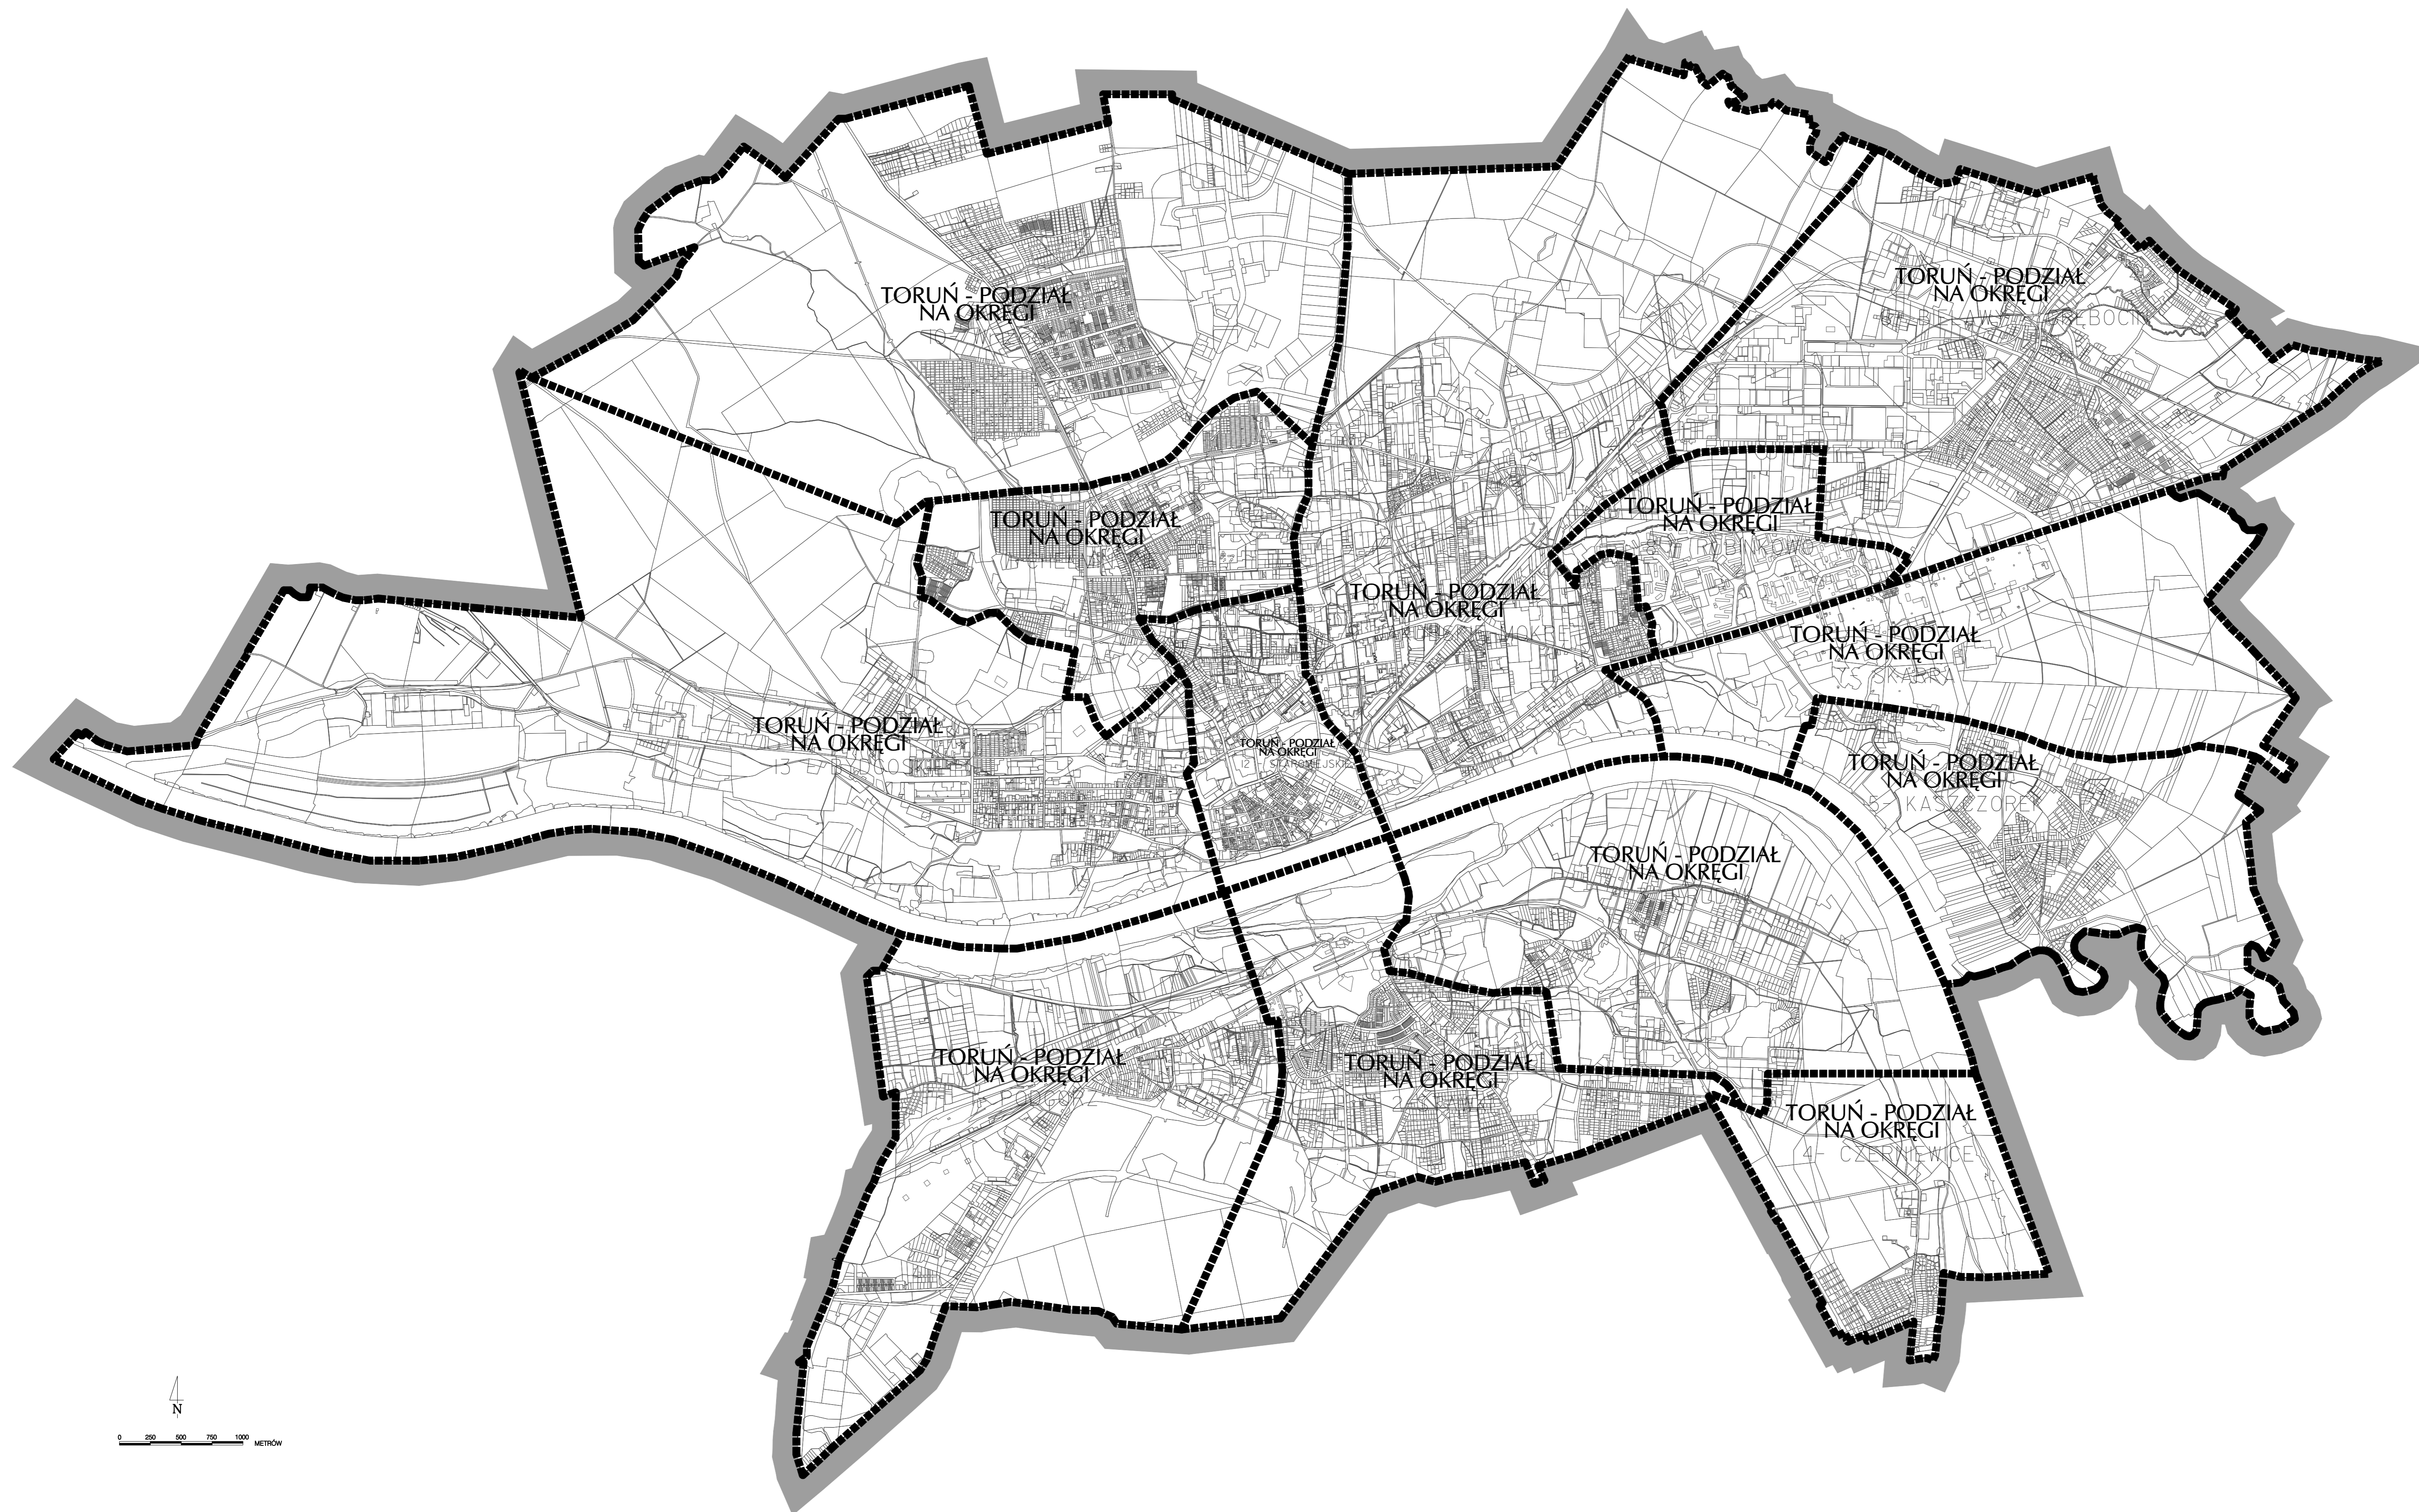


OZNACZENIA

GRANICA ADMINISTRACYJNA MIASTA

OKRĘGI - JEDNOSTKI POMOCNICZE RADY MIASTA TORUNIA

- 1 PODGÓRZ
- 2 STAWKI
- 3 RUDAK
- 4 CZERNIEWICE
- 5 KASZCZOREK
- 6 BIELAWY - GREBOCIN
- 7 SKARPA
- 8 RUBINKOWO
- 9 JAKUBSKIE - MOKRE
- 10 WRZOSY
- 11 CHELMIŃSKIE
- 12 STAROMIEJSKIE
- 13 BYDGOSKIE

PODZIAŁ NA OKRĘGI - JEDNOSTKI POMOCNICZE RADY MIASTA TORUNIA ZOSTAŁ SPORZĄDZONY NA PODSTAWIE UCHWAŁY NR 372/12 RADY MIASTA TORUNIA Z DNIA 6 WRZEŚNIA 2012 ROKU W SPRAWIE POWOŁANIA OKRĘGÓW BĘDĄCYCH JEDNOSTKAMI POMOCZNYMI GMINY MIASTA TORUNIA ORAZ NADANIA IM STATUTÓW

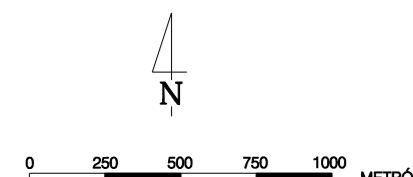

STUDIUM UWARUNKOWAŃ I KIERUNKÓW ZAGOSPODAROWANIA PRZESTRZENNEGO MIASTA TORUNIA
DIAGNOZA STANU I UWARUNKOWANIA ROZWOJU
B III. UWARUNKOWANIA WYNIKAJĄCE Z DOTYCHCZASOWEGO PRZEZNACZENIA I ZAGOSPODAROWANIA TERENU

PODZIAŁ NA OKRĘGI - JEDNOSTKI POMOCNICZE RADY MIASTA TORUNIA		rysunek nr 28
		skala - 1 : 60 000
sporządzający:	Prezydent Miasta Torunia	Uchwała Nr 805/18
opracowanie:	Miejska Pracownia Urbanistyczna w Toruniu	Rady Miasta Torunia
sporządzono:	2017	z dnia 25 stycznia 2018r.