




Proyecto de un edificio vivienda en la calle de San Juan de la Cruz

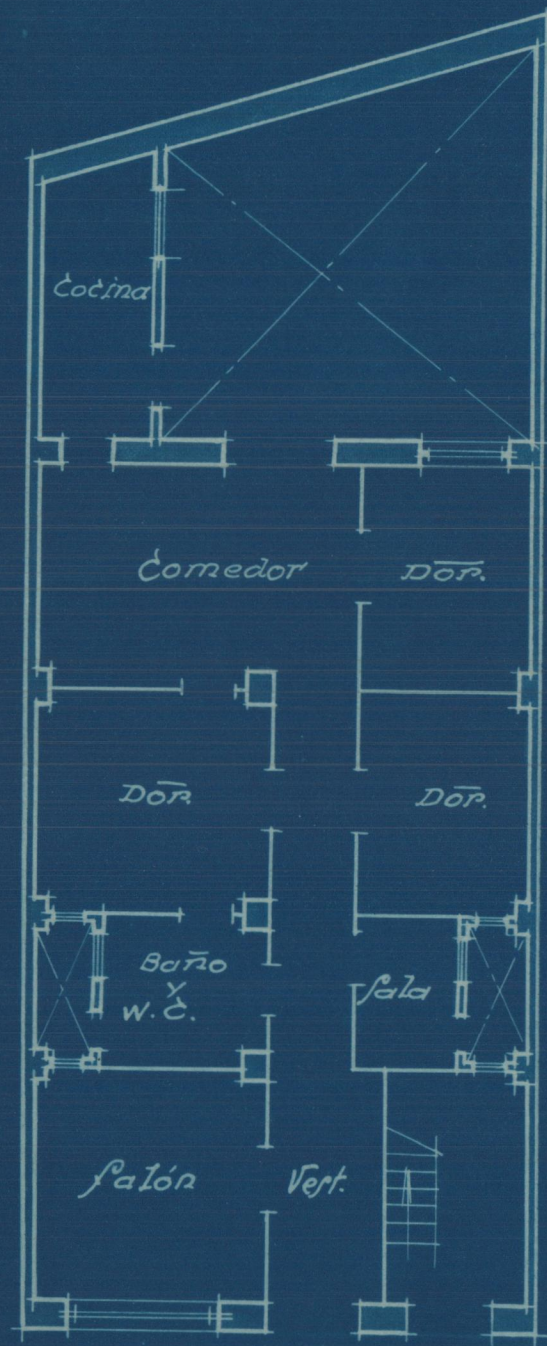

Planta baja

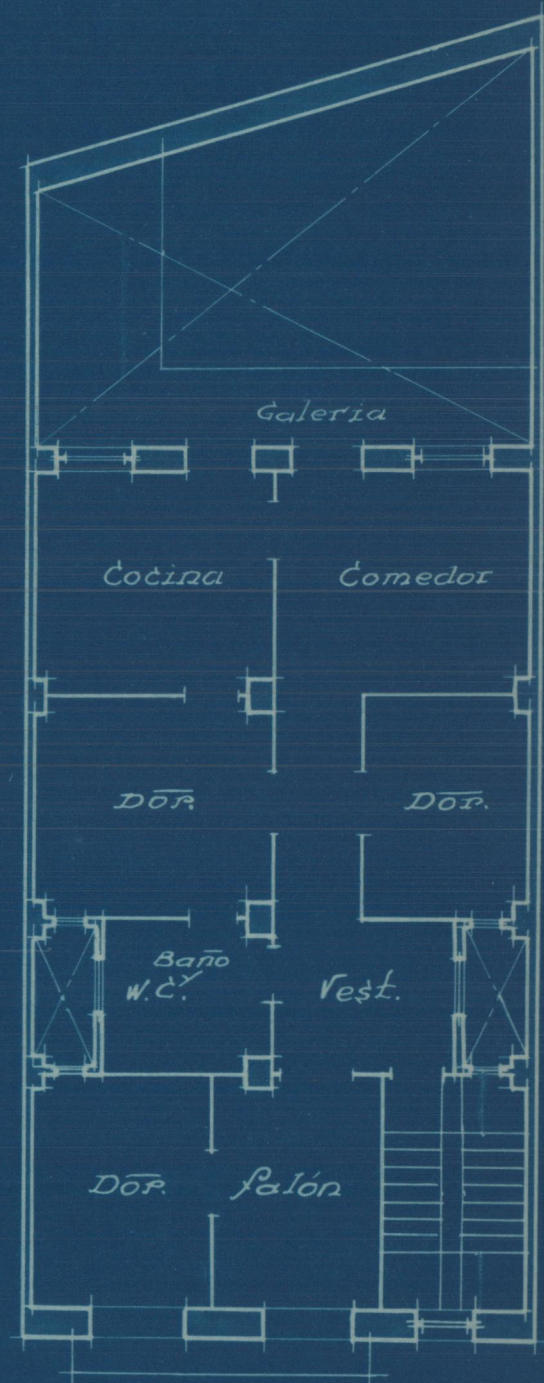

Planta de pisos

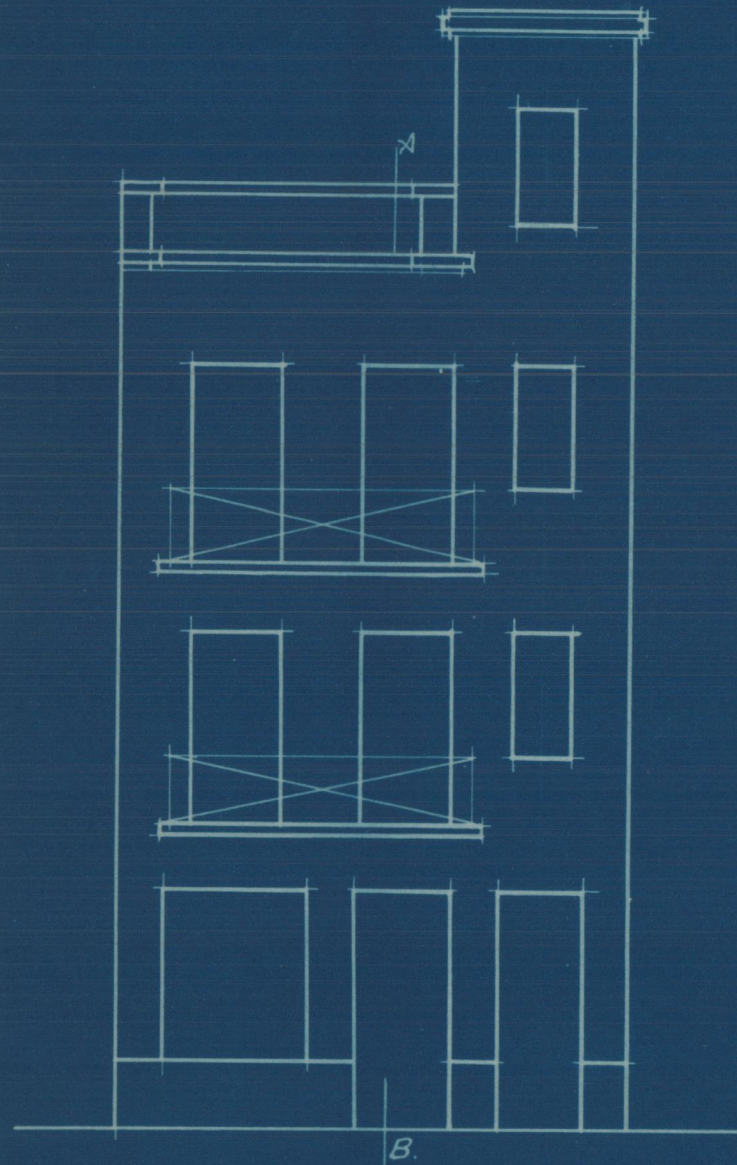


Fachada



Sección AB.

Plano de emplazamiento  
Escala 1:2000

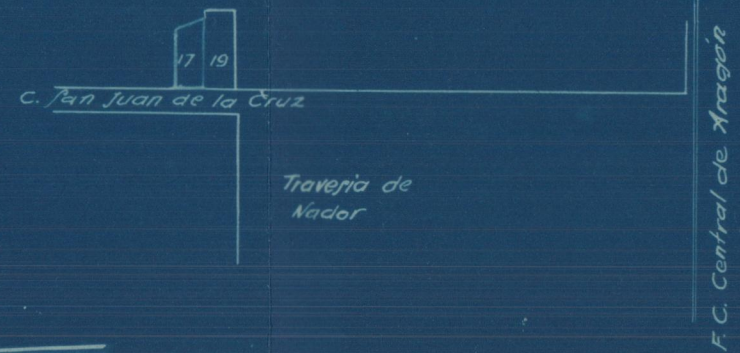

Escala 1:100  
Valencia 2 Marzo 1931  
El Arquitecto.