



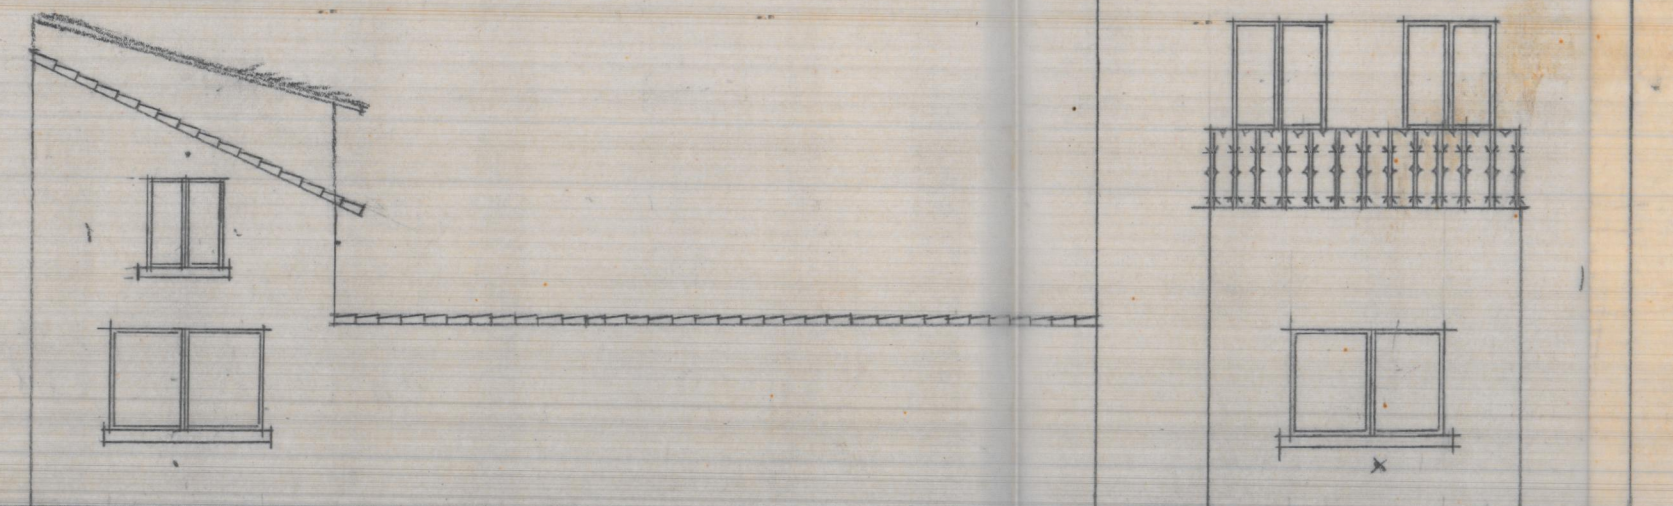


Fachada anterior (2)




Fachada derecha (3)

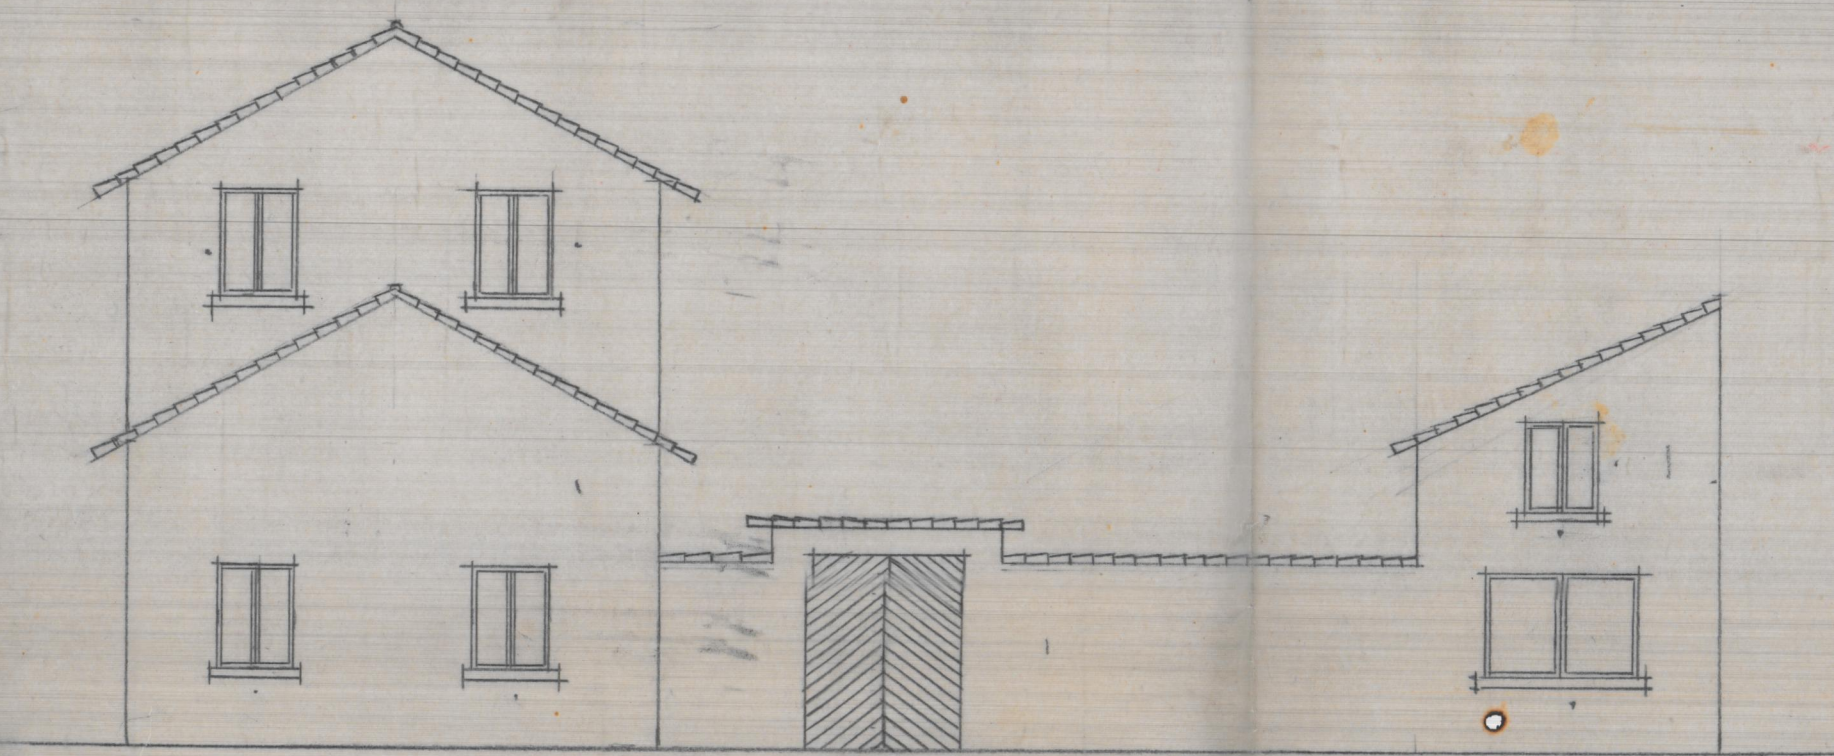


Fachada izquierda (1)

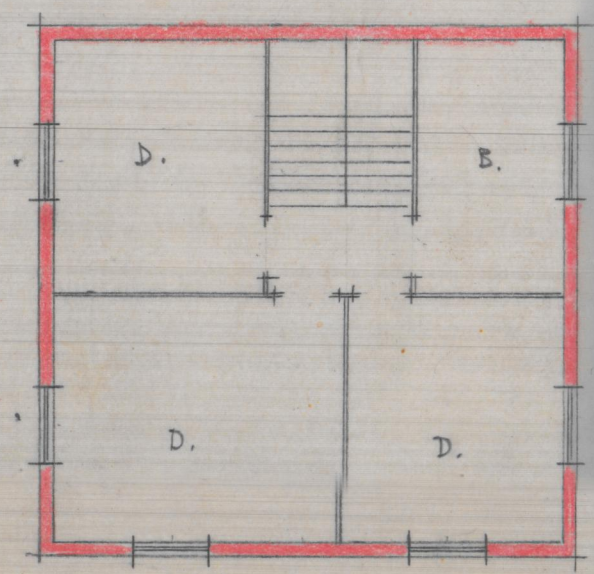

Piso alto

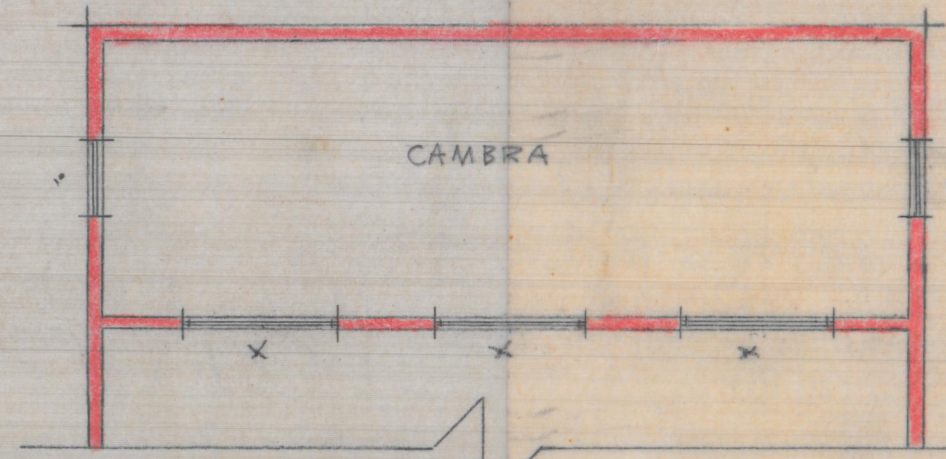

Cámara

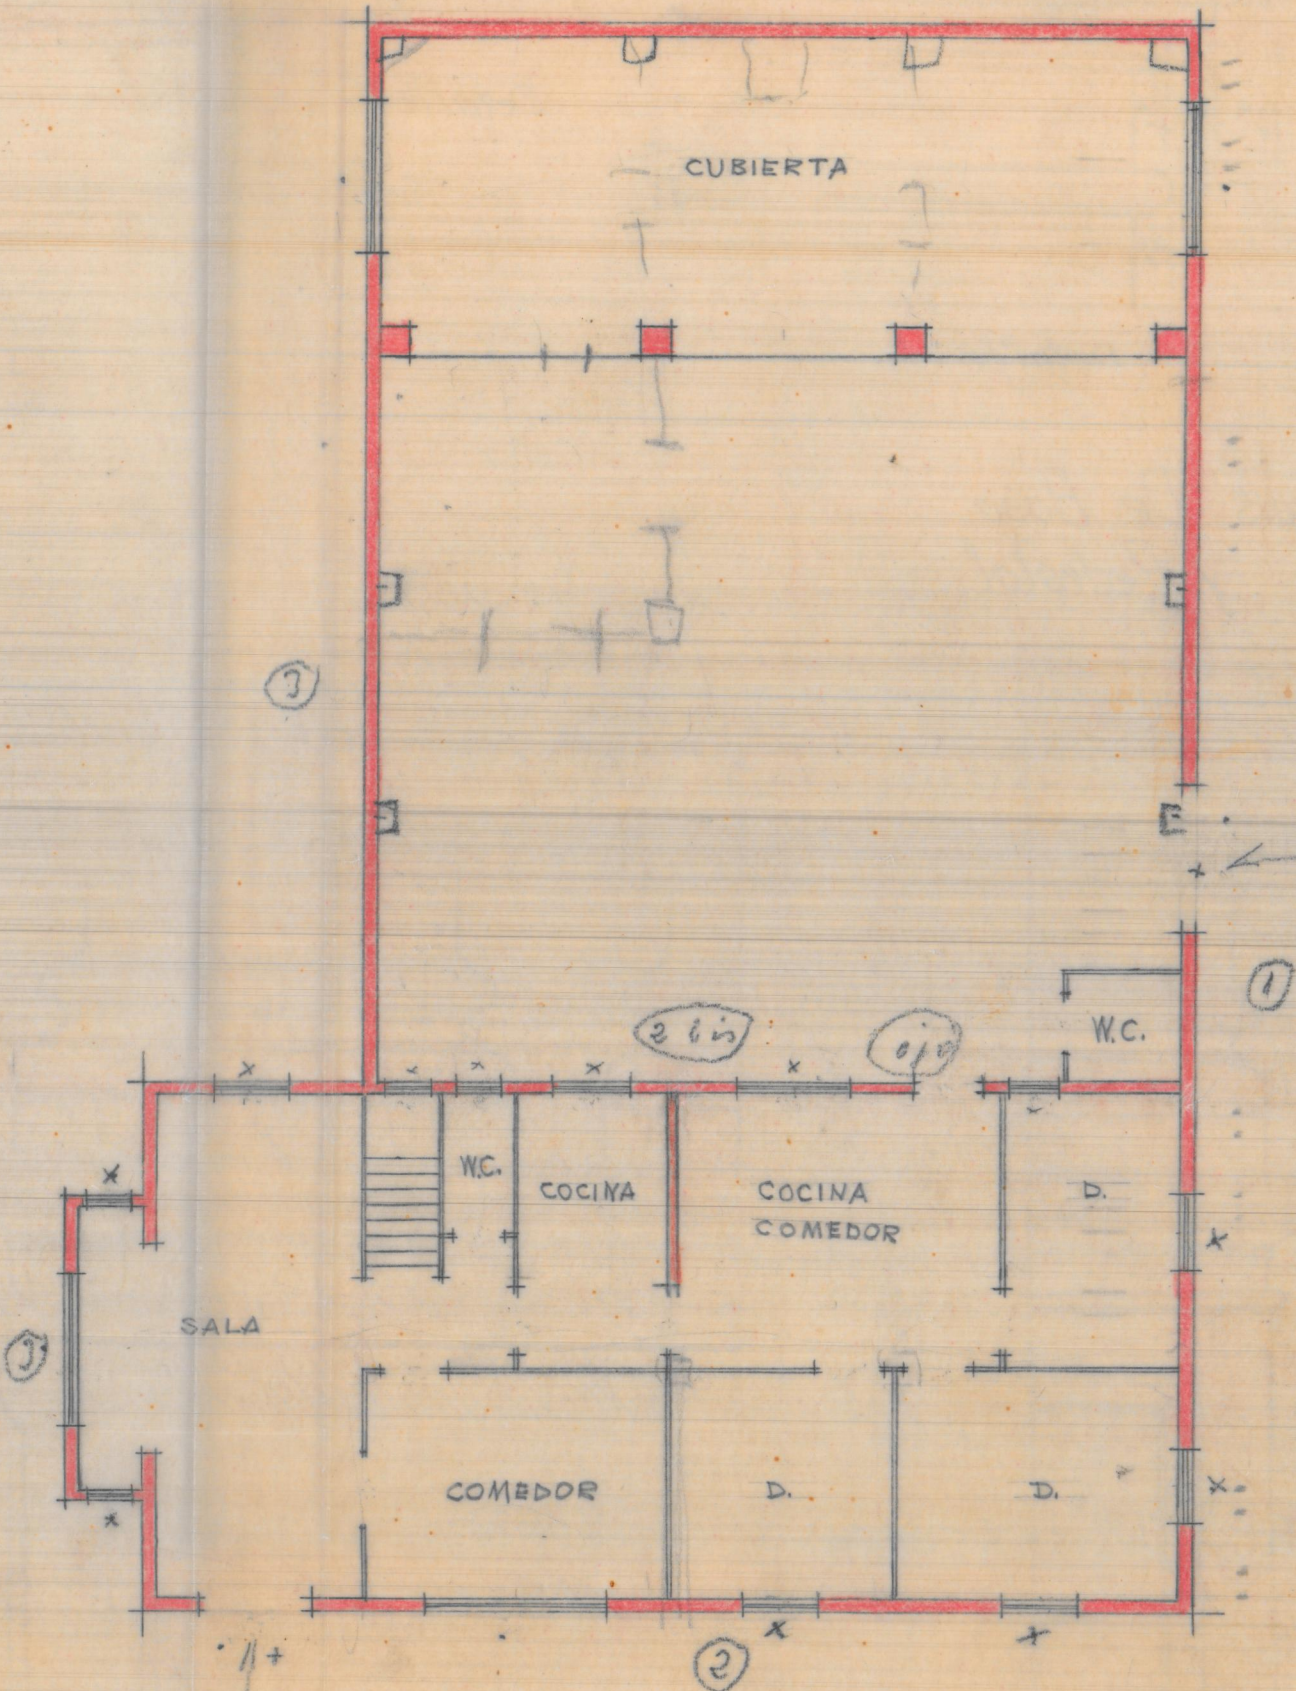

Planta baja

Escala 1:100
 Valencia Agosto
 El Arquitecto

