

LEGENDA

- Limite do Município de São Paulo
- Limites das Subprefeituras
- Limite dos Municípios Vizinhos de São Paulo
- Rodoanel
- Sistema Viário Estrutural
- Ferrovia
- Hidrografia
- Zona Especial de Preservação (ZEP)
- Parques e Áreas Municipais
- Referência Urbana

PLANO DIRETOR ESTRATÉGICO

- Vias a Melhorar 2006 - PDE
- Vias a Melhorar 2012 - PDE
- Vias a Abrir 2006 - PDE
- Vias a Abrir 2012 - PDE
- Intervenção Pontual 2006 - PDE
- Intervenção Pontual 2012 - PDE


PLANO REGIONAL ESTRATÉGICO

- Vias a Melhorar 2006 - PRE
- Vias a Melhorar 2012 - PRE
- Vias a Abrir 2006 - PRE
- Vias a Abrir 2012 - PRE
- Intervenção Pontual 2006 - PRE
- Intervenção Pontual 2012 - PRE
- Ciclovia ou Rotas de Ciclismo 2006 - PRE
- Ciclovia ou Rotas de Ciclismo 2012 - PRE



Prefeitura do Município de São Paulo

Secretaria Municipal de Planejamento Urbano

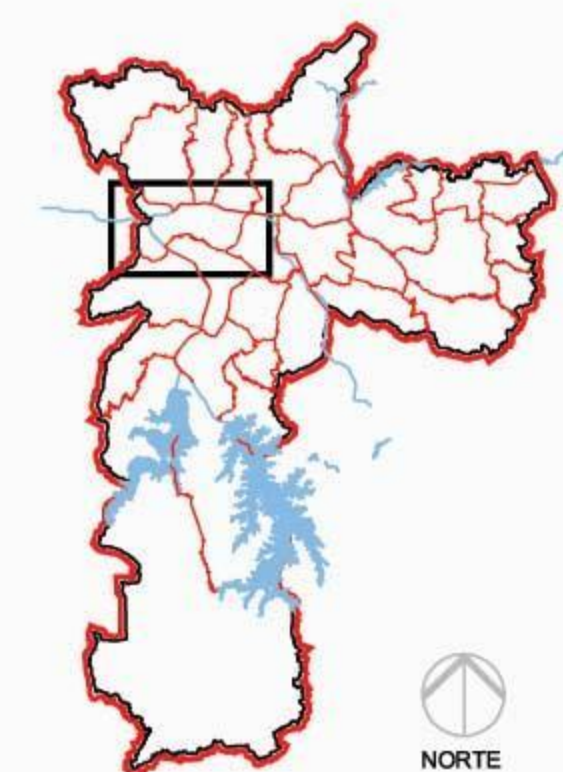

Subprefeitura

LAPA

PLANO REGIONAL ESTRATÉGICO

SISTEMA VIÁRIO ESTRUTURAL

02

Base digital : Mapa Oficial da Cidade - Geolog 2.1.2
 Lei nº 13.885, de 25 de agosto de 2004
 escala 1:25.000
 data 25/08/04