


Plan du premier étage d'un hôtel appartenant à M. Crozat

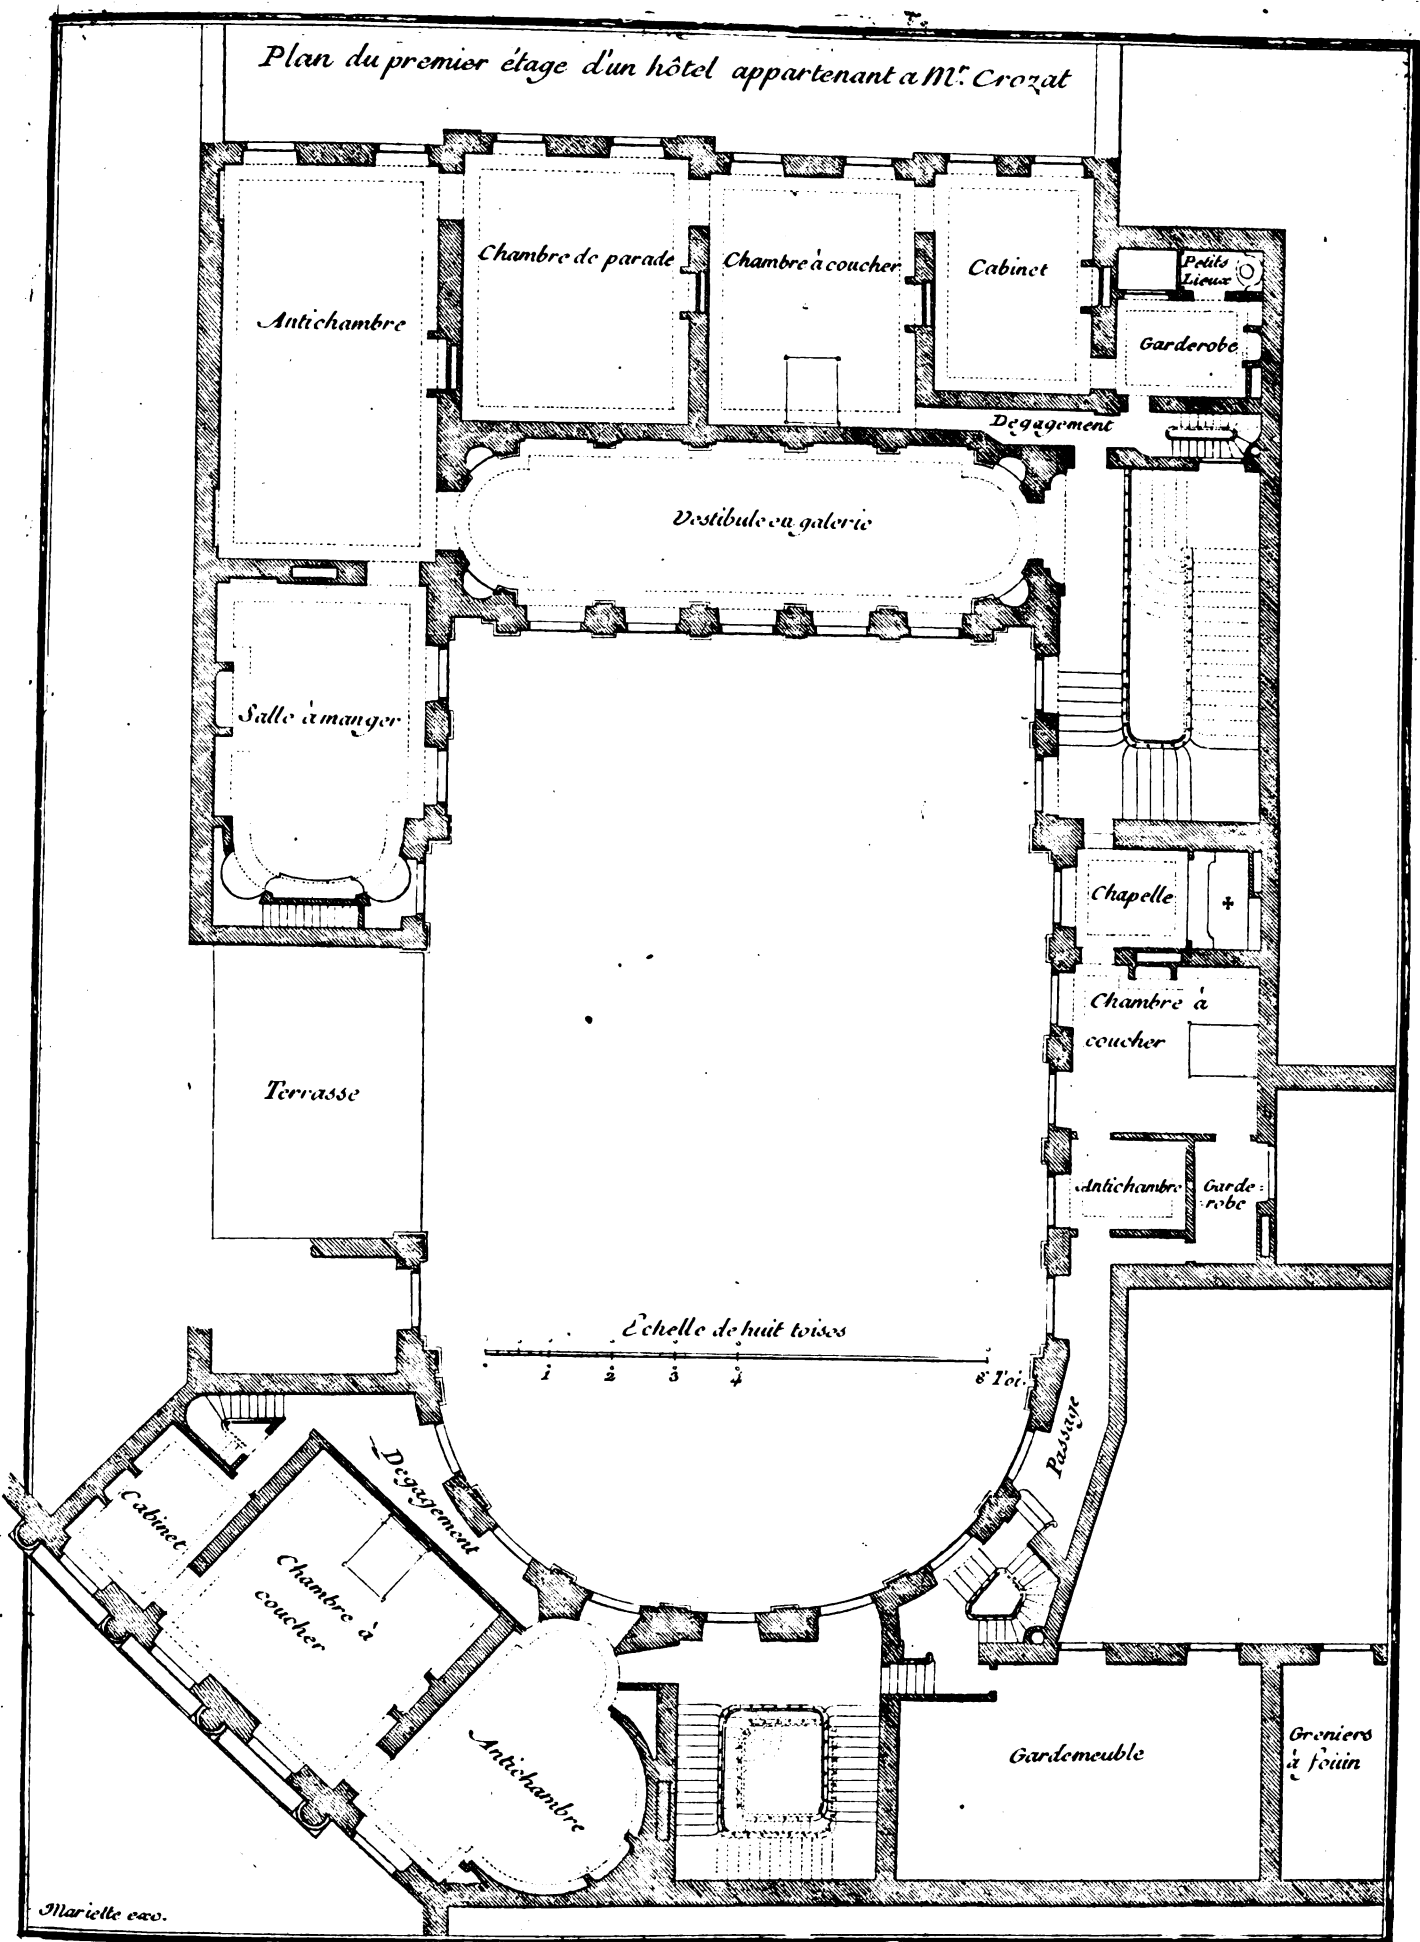

Mariette exo.