


*Elevation de la facade du principal corps de logis au fond de la cour d'un hôtel situé dans la place de
Louis le grand appartenanta M.^r Crozat*

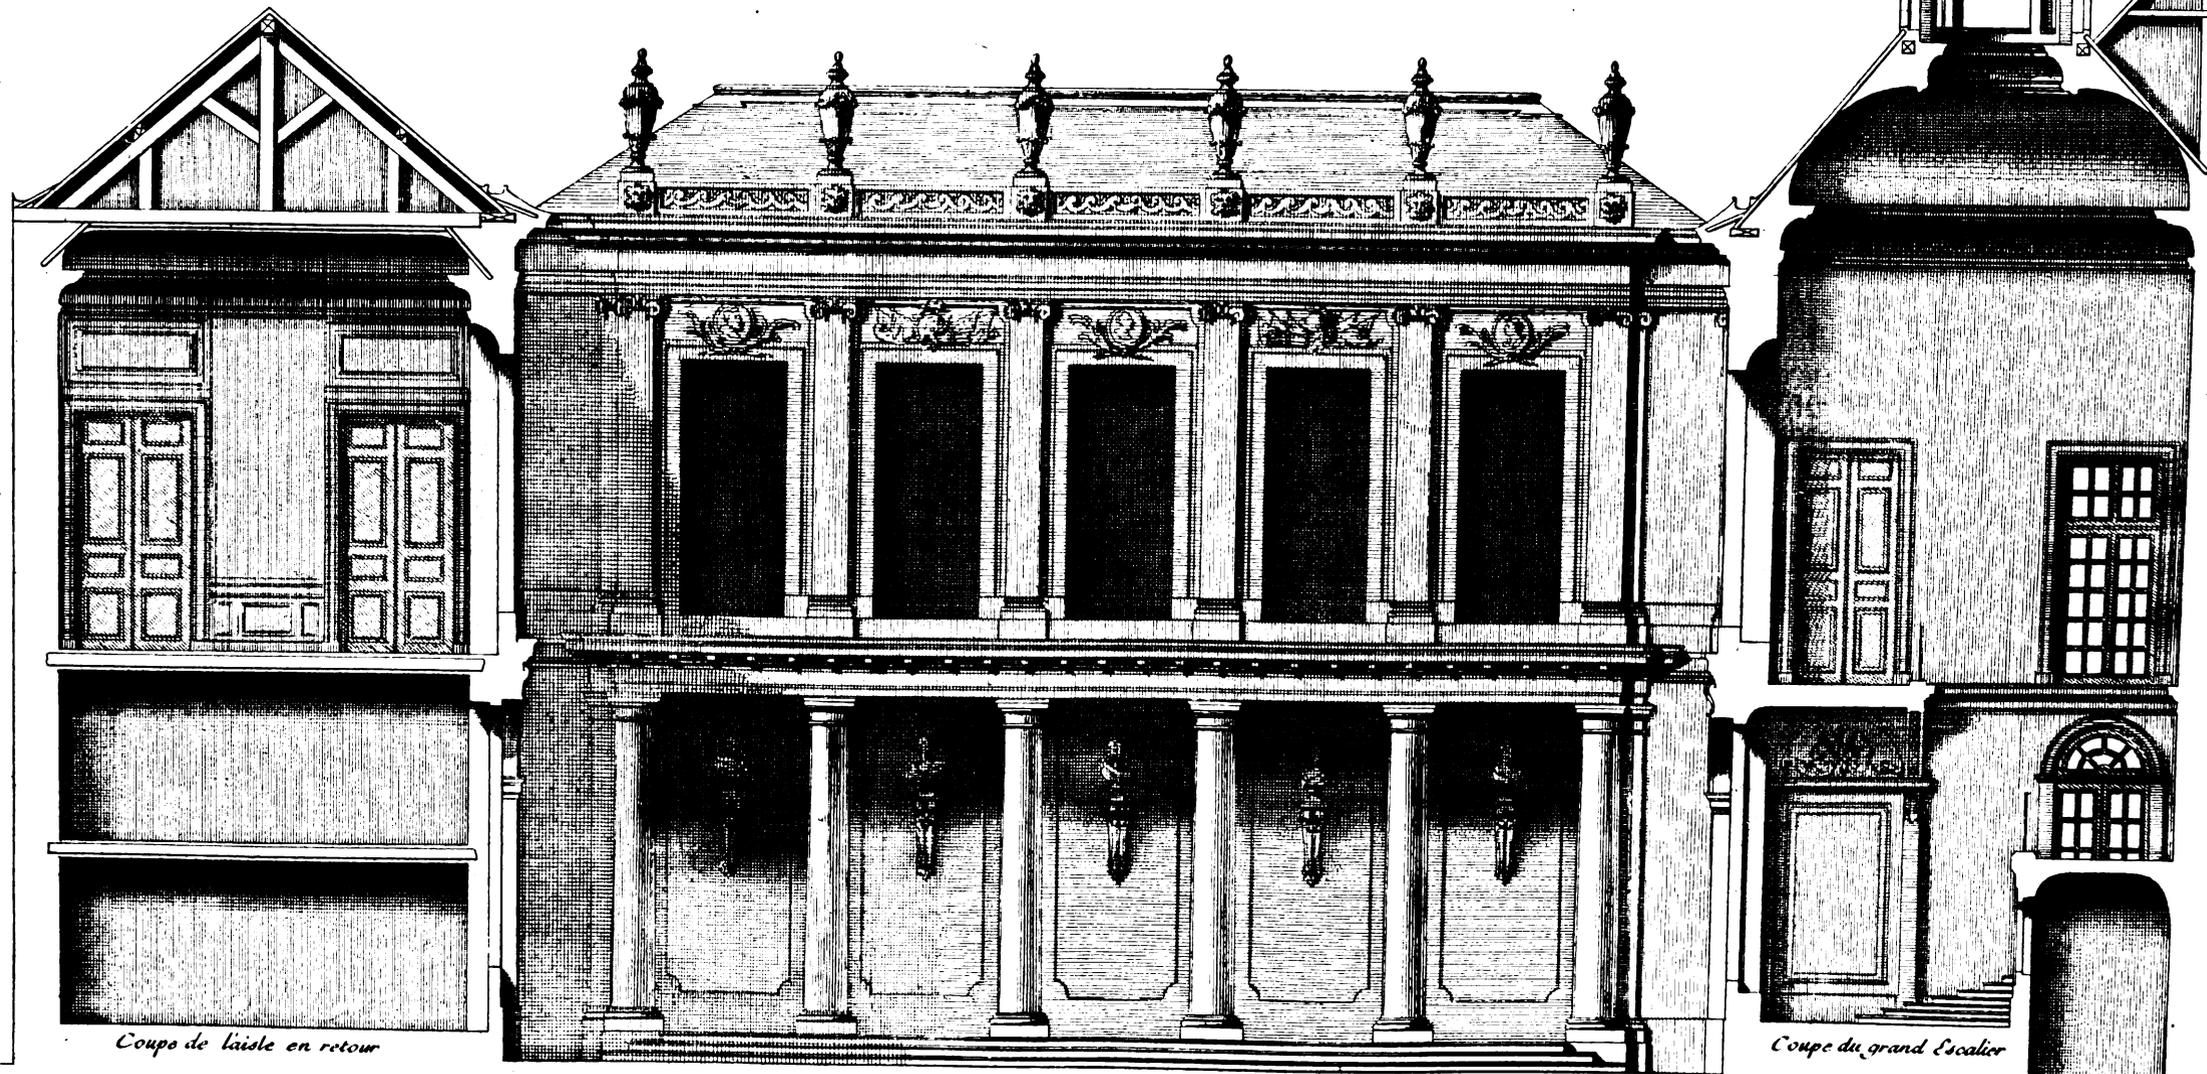

Coupe de laïste en retour

Coupe du grand Escalier

10 Toises

a Paris chez Mariotte rue S. Jacques aux Colonnes d'Hercules