


*Elevation de la facade du principal corps de logis au fond de la cour d'un hôtel situé dans la place de  
Louis le grand appartenanta M. Crozat*

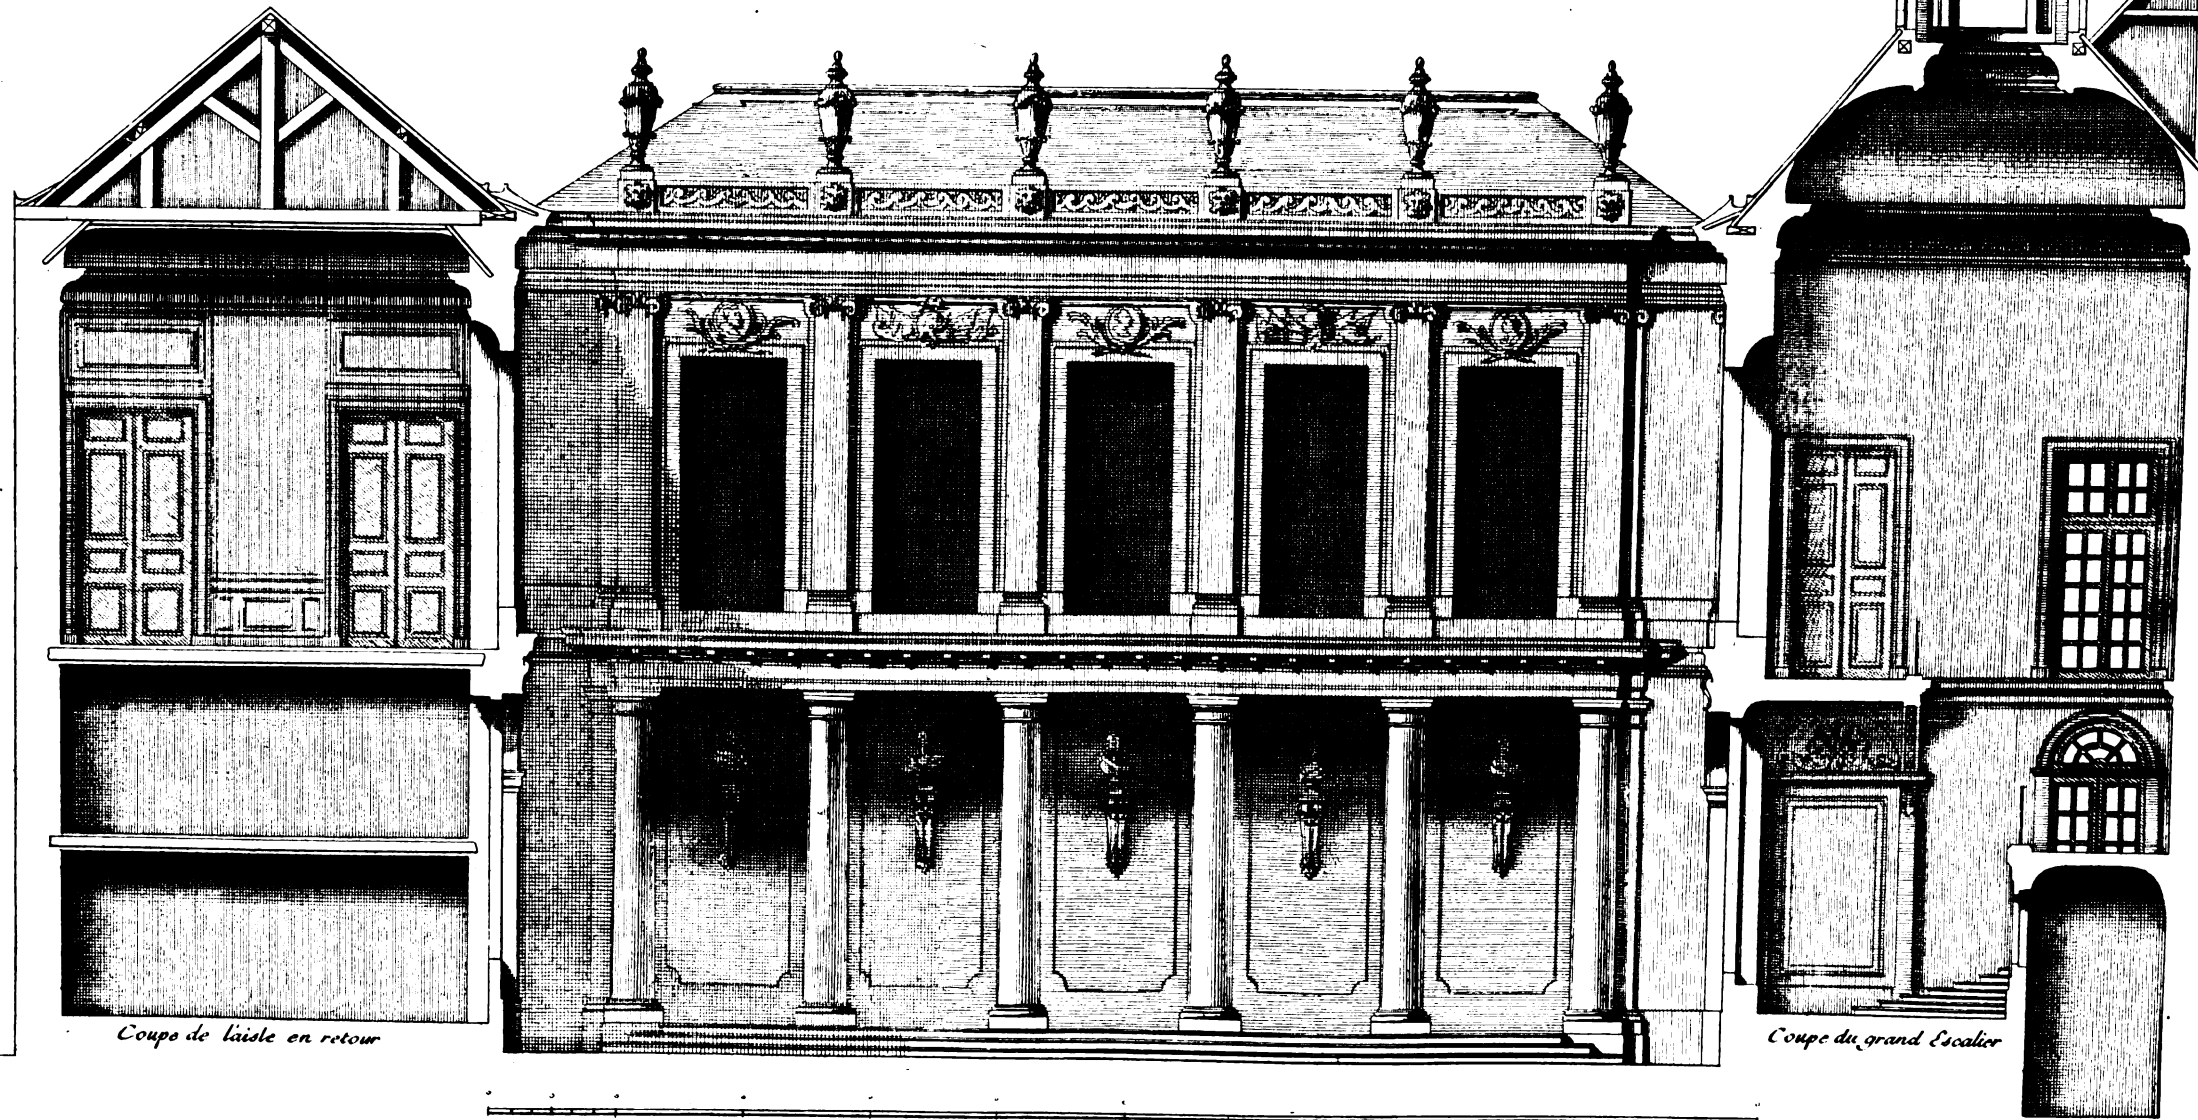

*Coupe de laisle en retour*

*Coupe du grand Escalier*

*a Paris chez Mariotte rue S. Jacques aux Colonnes d'Hercules*

*10 Toises*