


*Elevation de la façade du côté du Jardin d'un hôtel situé dans la place de Louis le grand appartenant à M. Crozat*

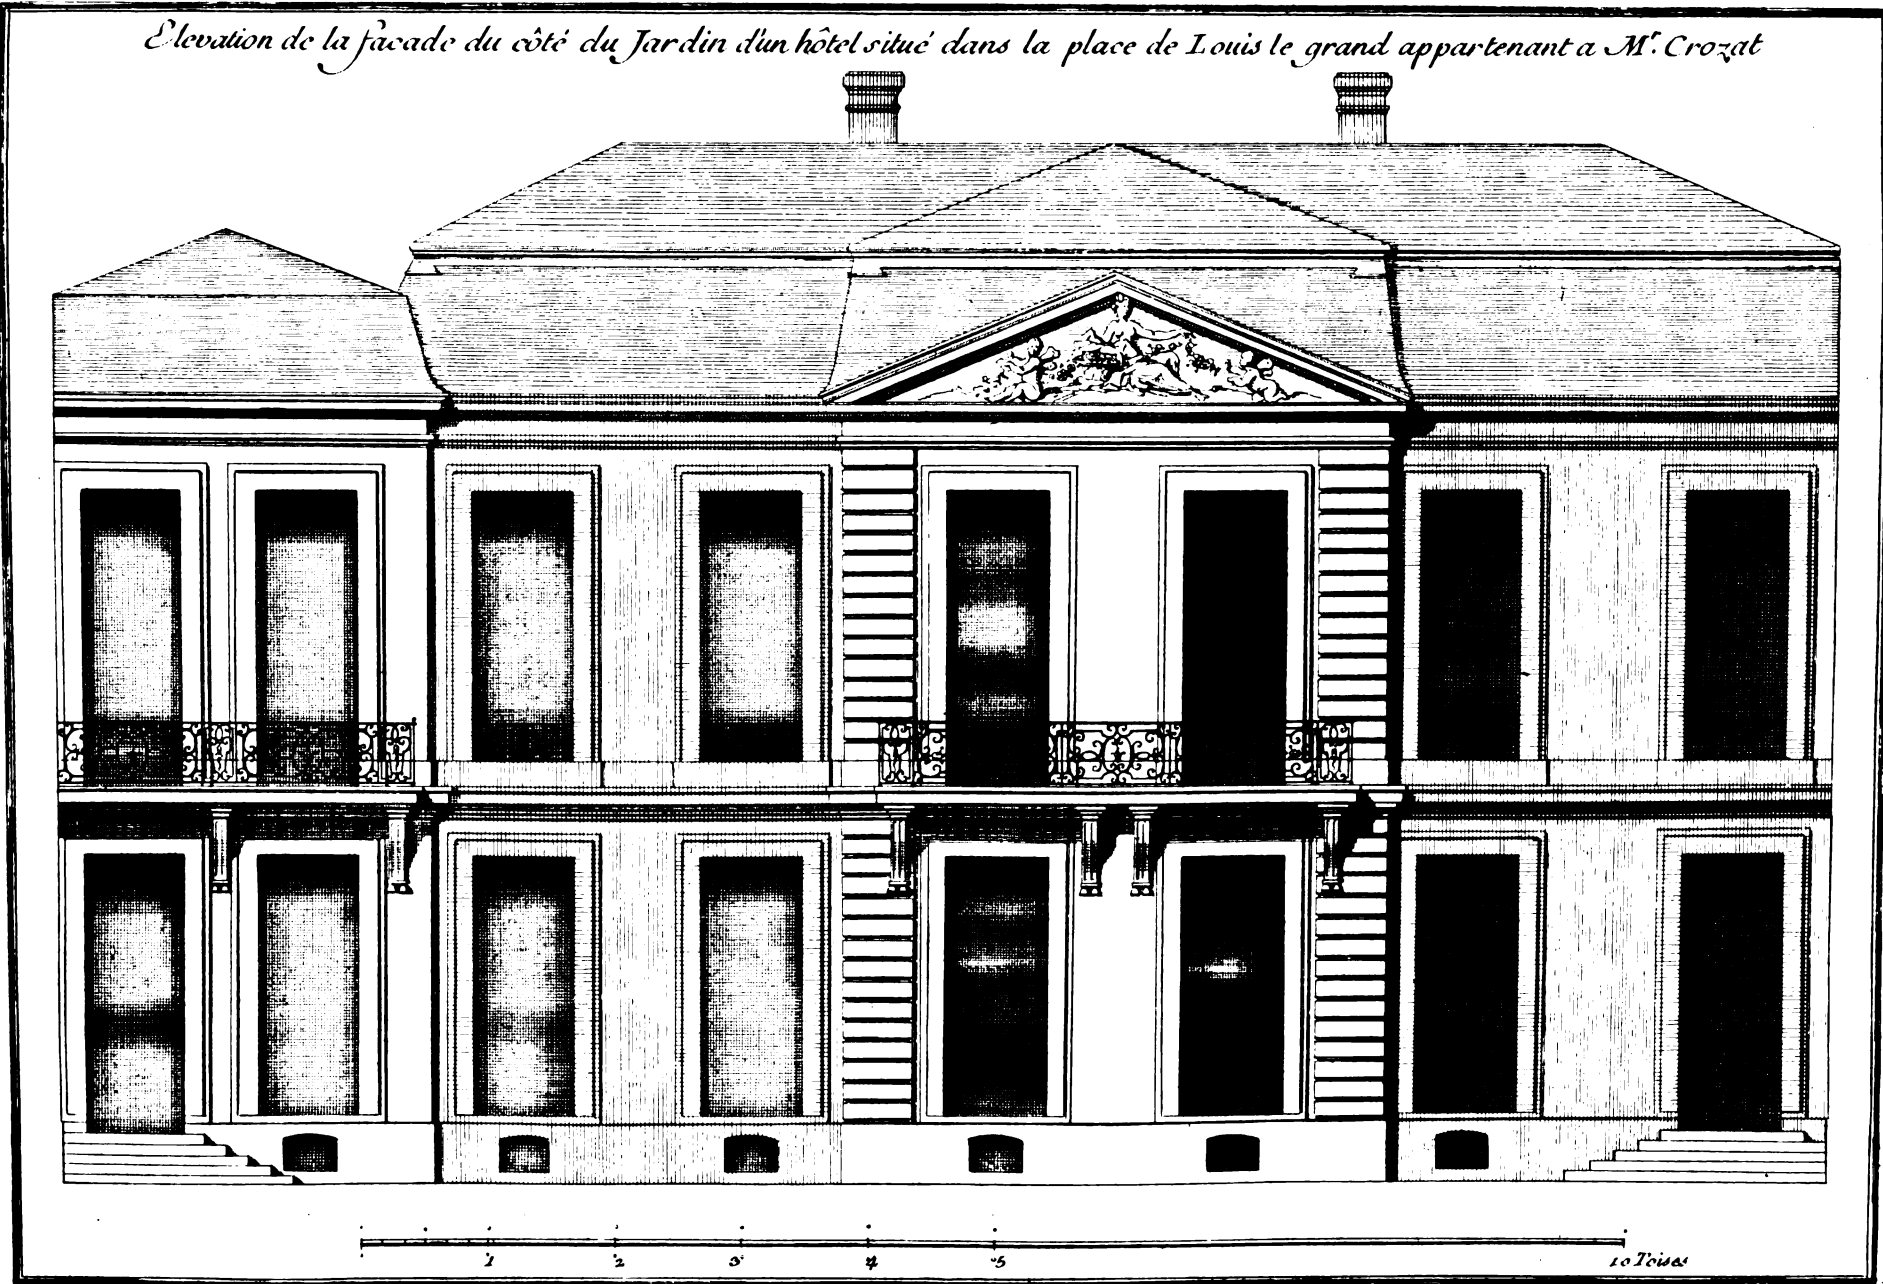

*Marie-Croizat*